




Les Constructions  
**Reno Plourde**  
Entrepreneur général  
Construction | Renovation

24'-0"

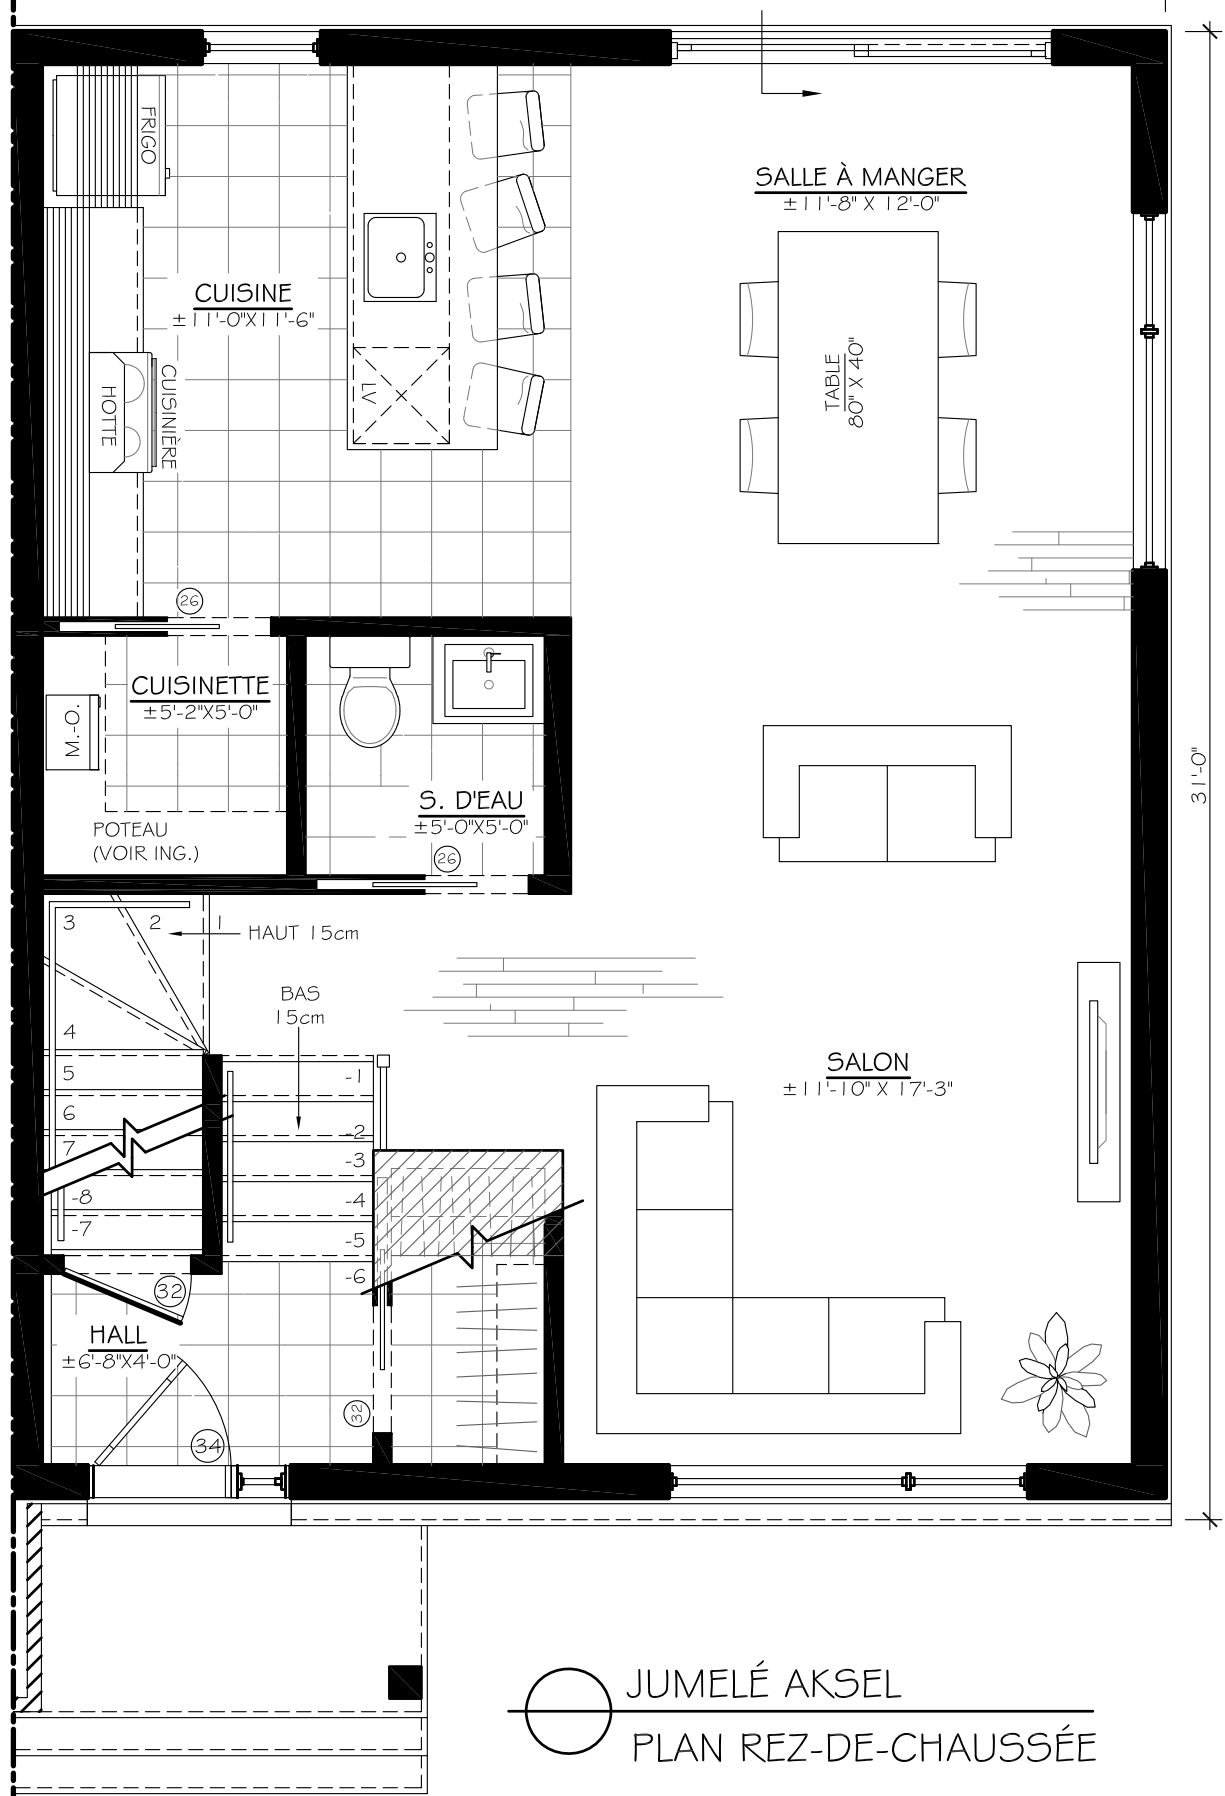


31'-0"

○ JUMELÉ AKSEL  
PLAN REZ-DE-CHAUSSÉE



Les Constructions  
**Reno Plourde**  
Entrepreneur général  
Construction | Renovation

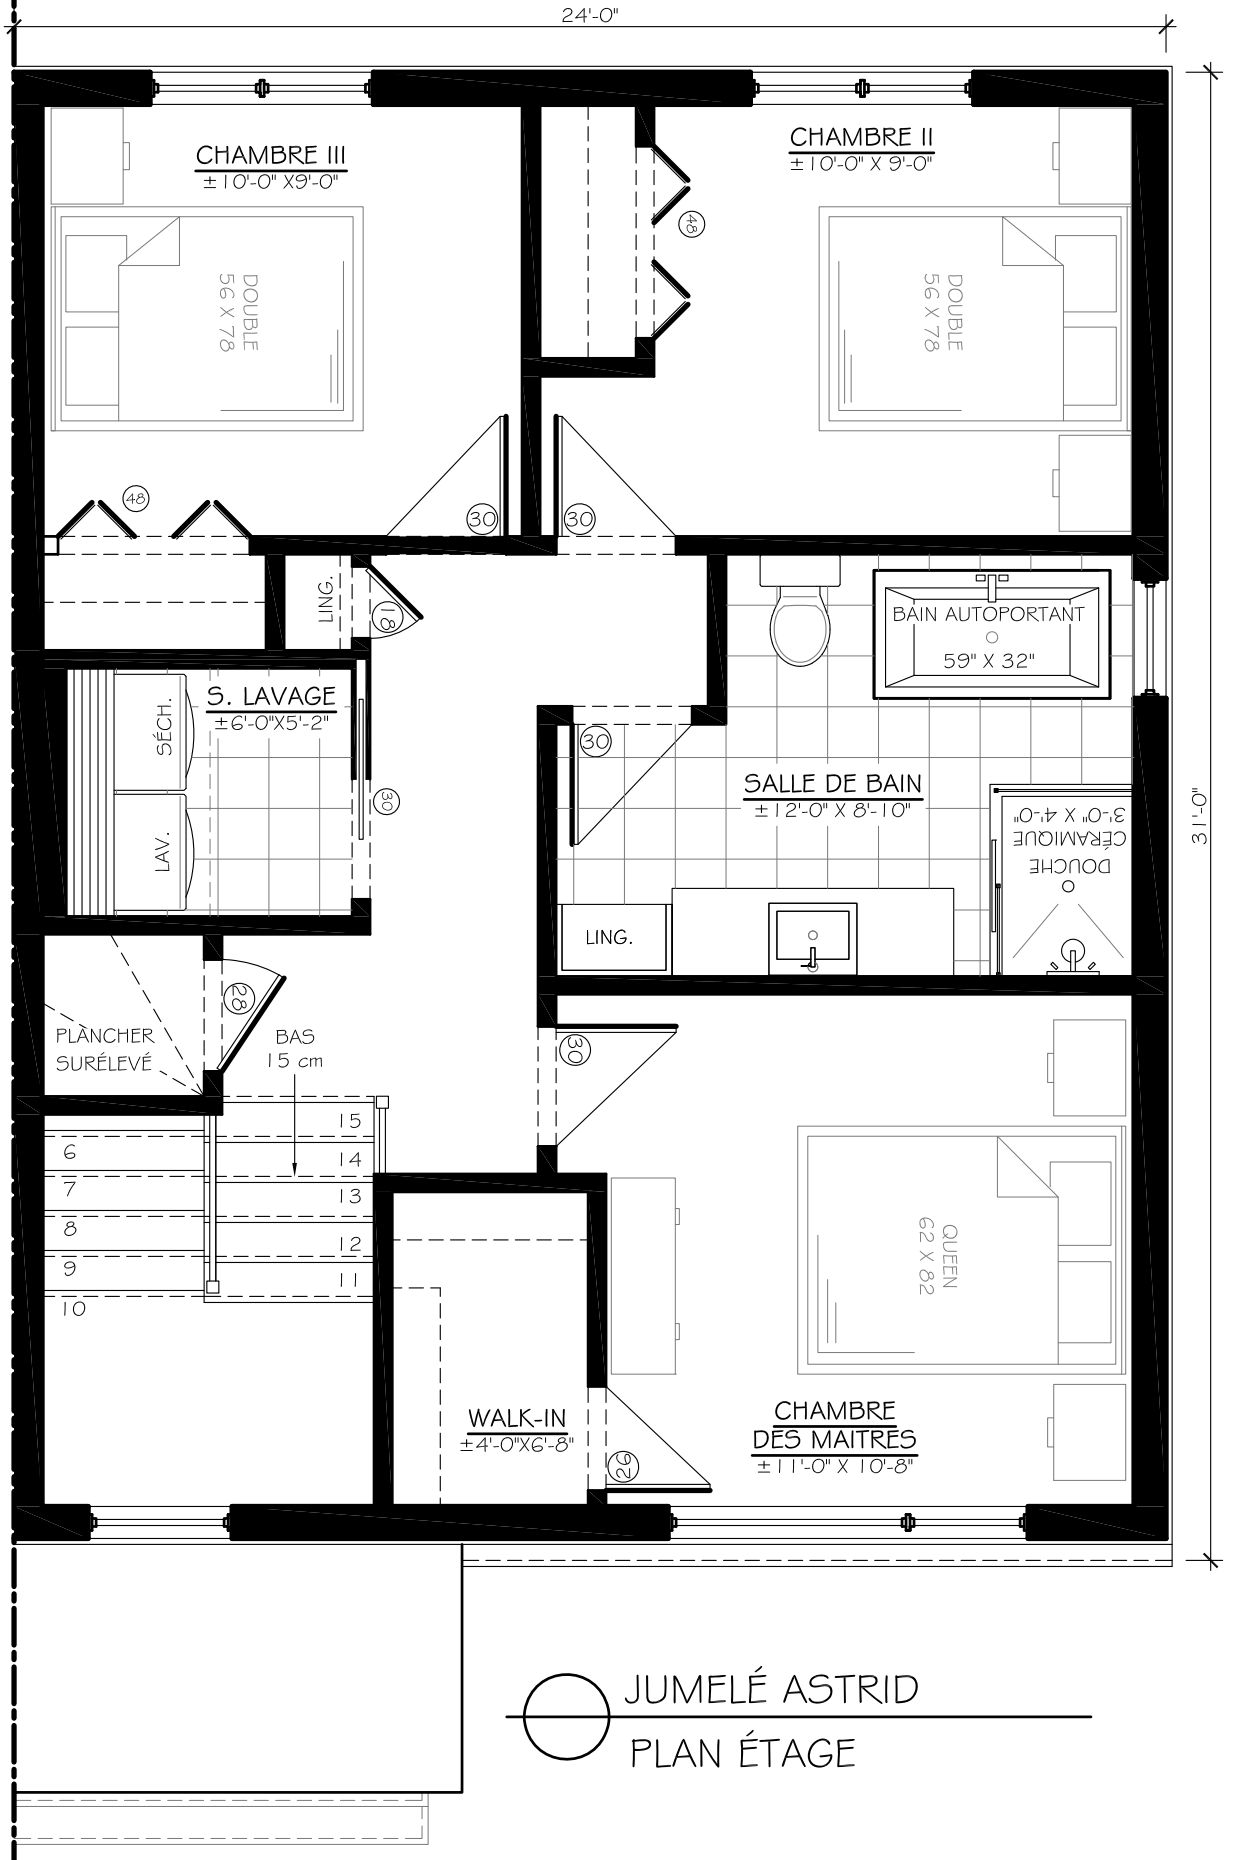



Les Constructions  
**Reno Plourde**  
Entrepreneur général  
Construction | Renovation

