


PLAN PROJET DE LOTISSEMENT
 PORTANT SUR LES LOTS
 6 481 503, 6 530 925
 6 647 286 À 6 647 415 (PROJETÉ)
 Cadastre
 DU QUÉBEC
 Circonscription foncière:
 MONTMORENCY
 Municipalité:
 BOISCHATEL
 REQUÉRANT: M. Martin Bergeron
 M. Douglas Keet
 M. René Drouin
 << Groupe McKeet >>
 << Développements Boischatel >>

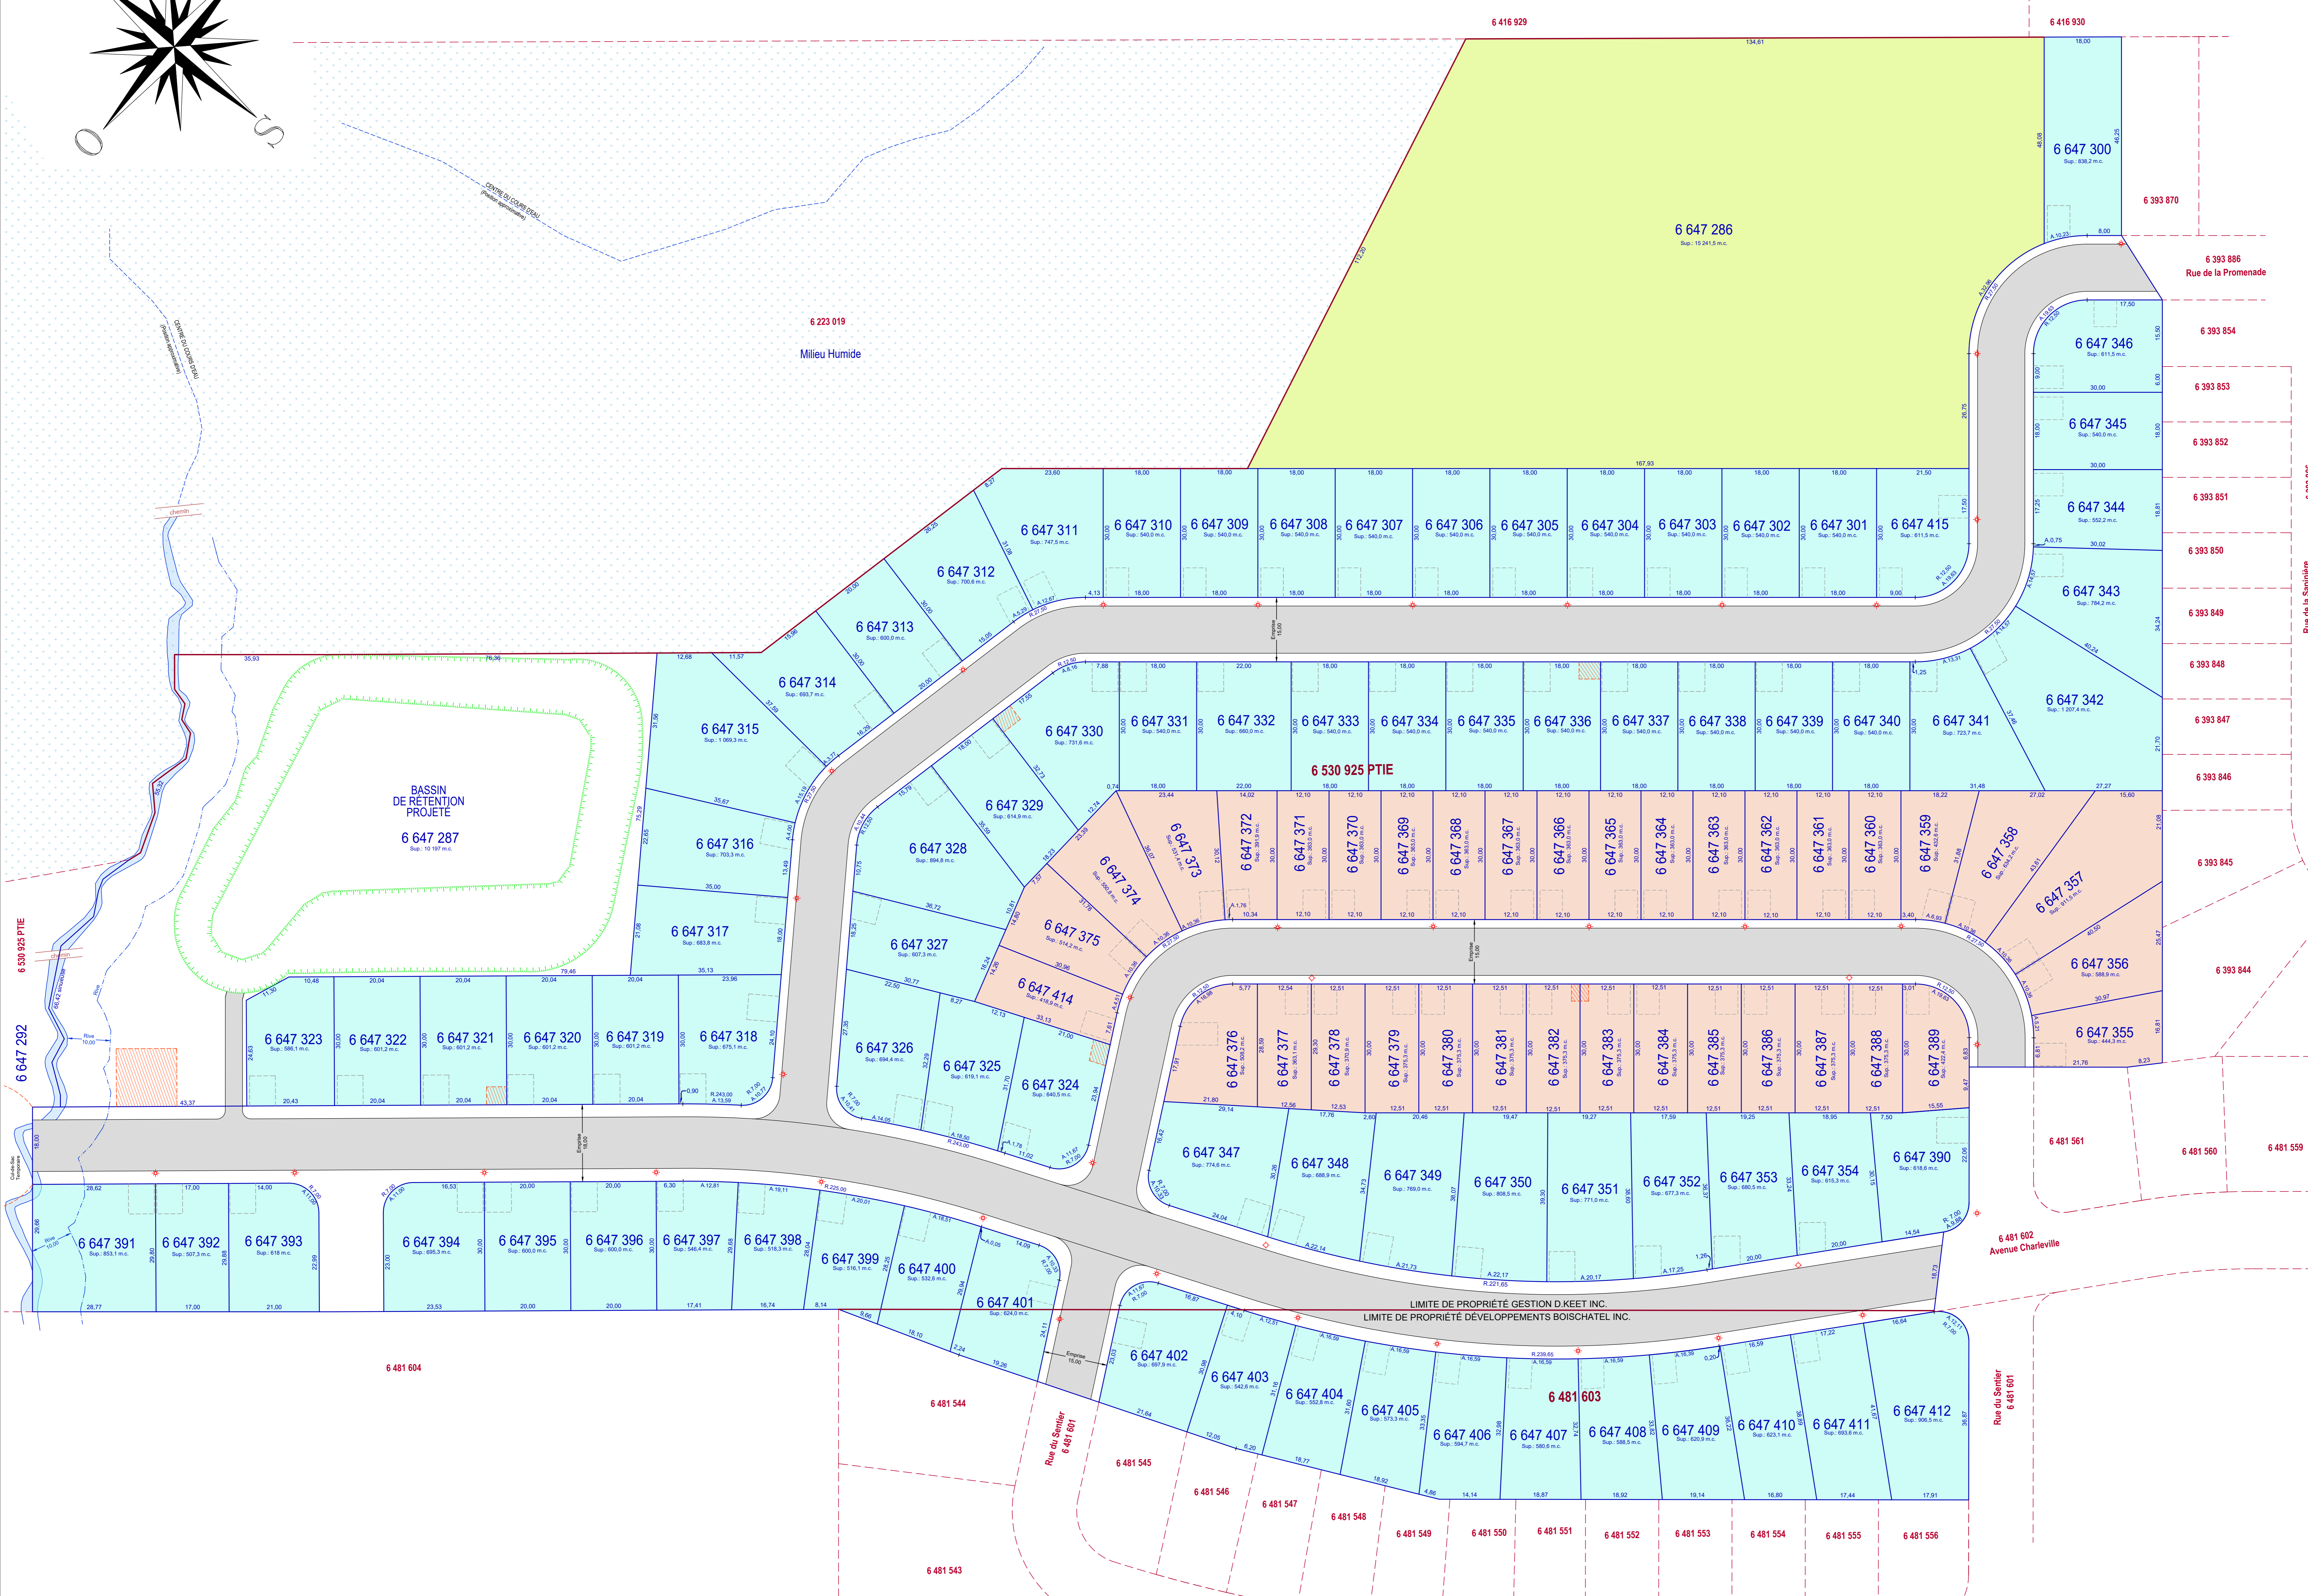

LEGENDE

- ⊙ Repères trouvés
- ⊙ Potiveau
- Fil adhésif
- Clôture
- Haie
- Hauban

Secteur de maison jumelée (26 terrains)
 Secteur de maison isolée (79 terrains)
 Secteur de Projet Habitat (1 terrain)
 Entier d'eau projeté
 Servitude Projetée
+ Lampe-torpille (PROJETÉE)
+ Bonne-torpille (PROJETÉE)

HAVRE
BOISCHATEL

Groupe
McKEET
PROMOTEUR IMMOBILIER

ÉCHELLE: 1: 500 MANDAT: 2024-331-240602
 Dessiné PAR: JCB Calculé: 2024-272

PLAN SUJET À L'APPROBATION MUNICIPALE

Les mesures indiquées sur ce plan sont en mètres (m)

| DOCUMENT ÉVOLUTIF | |
|-------------------|---|
| Version | Description |
| 1 | 8/20/2024 Pour démarrage de permis |
| 2 | 11/09/2024 Correction numérotation des lots |

ARPEO
ARPEUR GÉOMÈTRE

Aspeur géomètre inc.
 Québec
 Tél: 418 622 7736
 Lével: 418 638 9999
 Fax: 418 622 9953
 Courriel: info@arpeo.ca

Signé à Québec, le 5 septembre 2024

"ORIGINAL SIGNÉ"
 RICHARD THIBAUDEAU
 Arpeur géomètre
 Ingénieur foncier

COPIE CERTIFIÉE CONFORME À L'ORIGINAL
 CONSULTÉE DANS MON GABRIËL

MINUTE: 1401